

# BLOK B + C TYPE: A5

Adres(sen): Develstein 558, 564\*, 570, 576\*, 582, 588\*, 594, 600\*, 604, 610\*, 616, 622\*, 628, 634\*, 640, 646\*

Verdieping: BG, 1e, 2e, 3e verdieping


Woonoppervlakte: 59 m<sup>2</sup>

Soort buitenruimte: Terras / Balkon

Grootte buitenruimte: 7 / 8 m<sup>2</sup>

\* is een gespiegelde woning

Let op, de zonligging kan anders zijn. Dit kun je terugvinden in de woningzoeker.

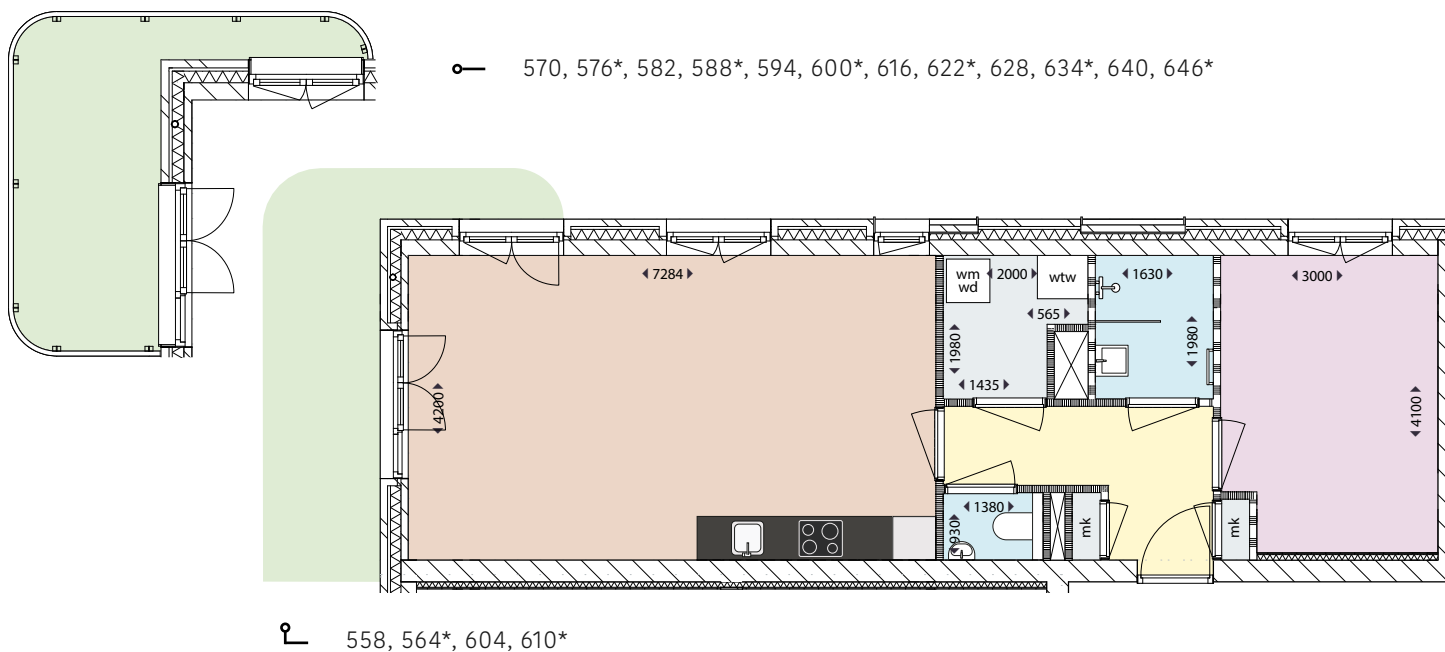

## Legenda

- Woonkamer/Keuken
- Slaapkamer
- Toilet/Badkamer

- Berging/Kast
- Buitenruimte
- Hal

**wm/wd:** Wasmachine/Wasdroger  
**mk:** Meterkasten



Terras / Balkon  
gelegen op het  
Noordwesten /  
Zuidoosten

We hebben erg ons best gedaan op deze plattegrond. Toch kan er een foutje ingeslopen zijn. Daarom kunnen er geen rechten aan worden ontleend.